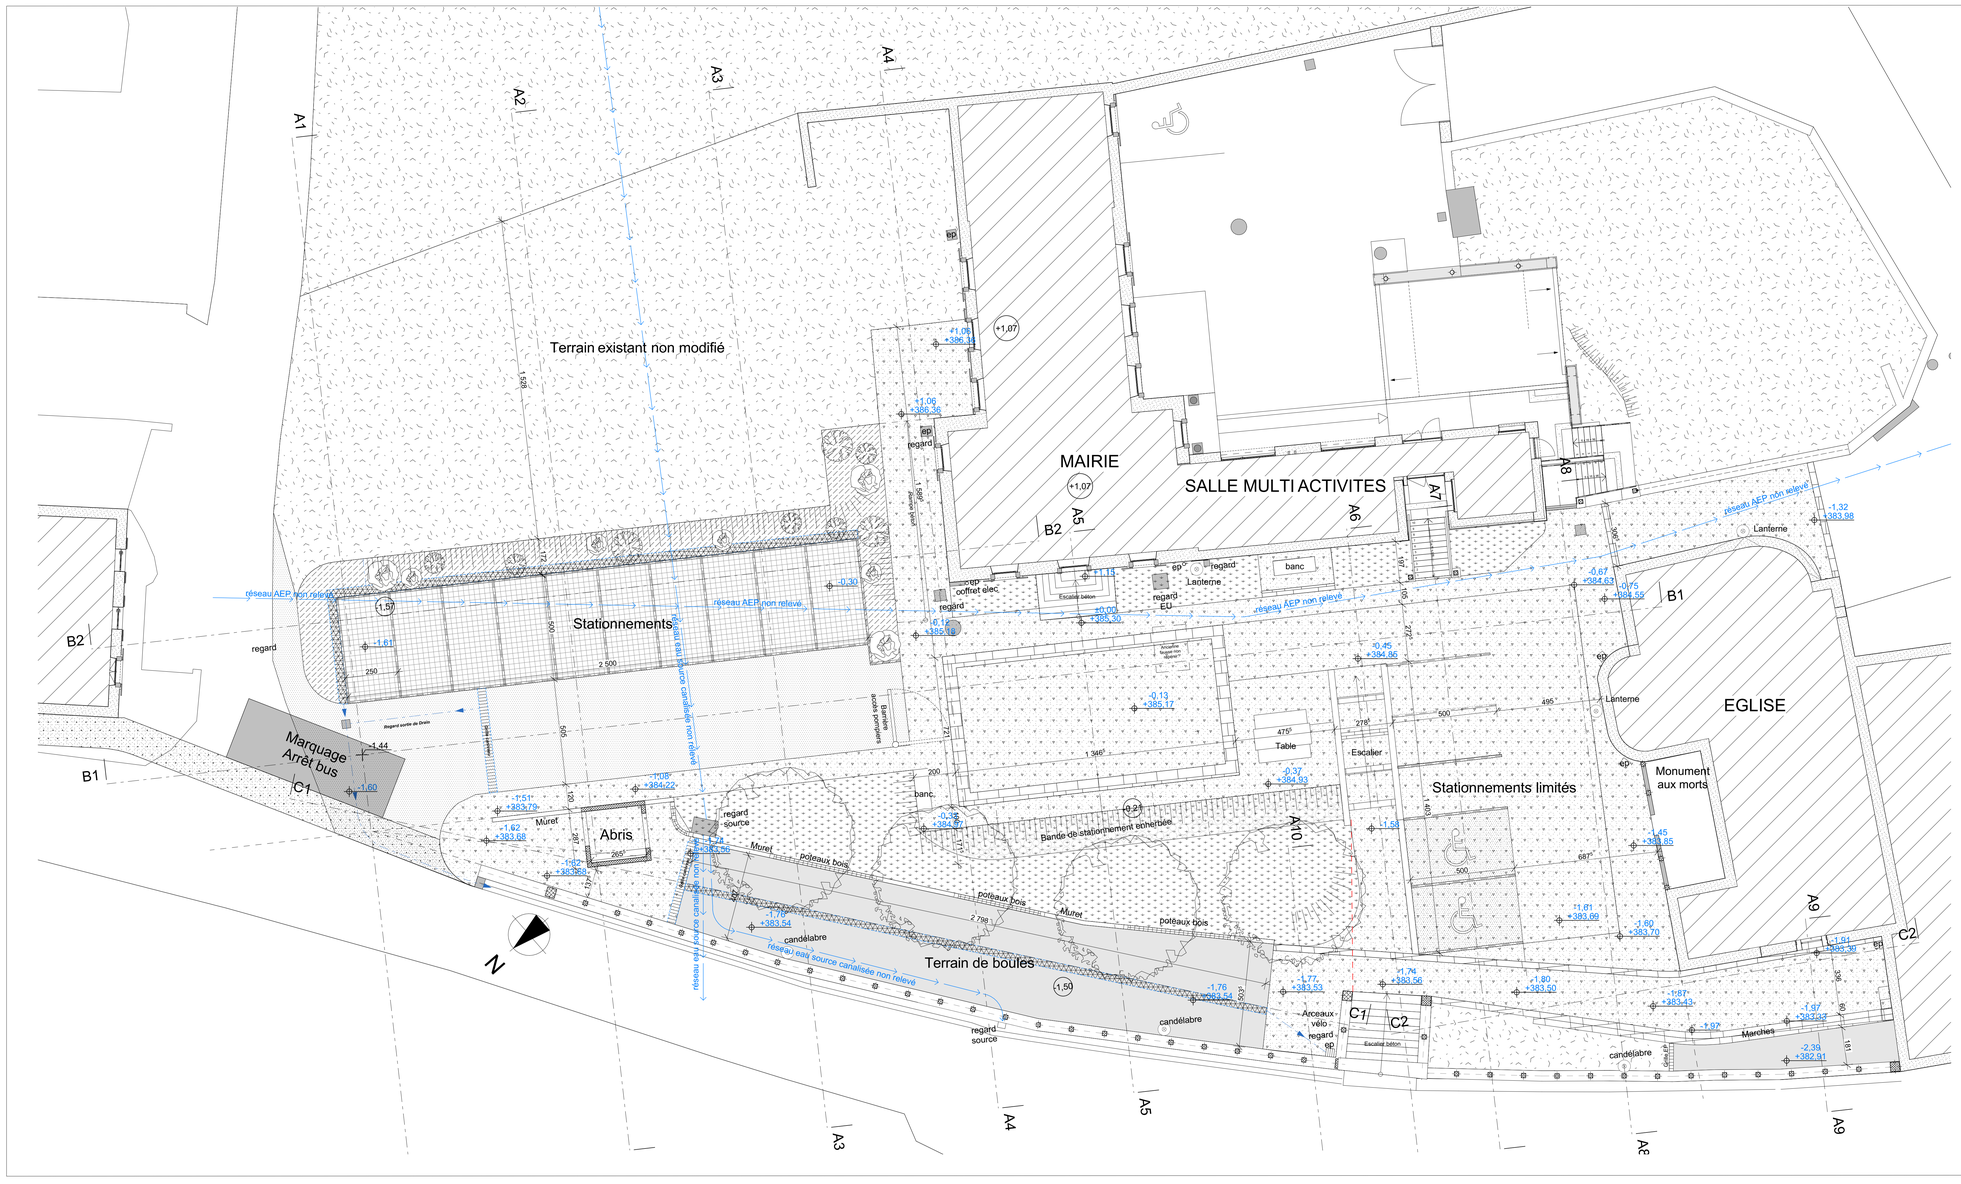

- REVETEMENT TERRE/PIERRE
- STRUCTURE ALVEOLAIRE + REMPLISSAGE
- ENROBE
- BETON DESACTIVE
- SABLETTE
- TALUS + PLANTES COUVRE SOL
- PIERRE NATUREL
- HERBE
- BASTAING EN BOIS
- BORDURE BETON
- ARBUSTES ET VIVACES

RevID	CHID	Nom de changement	Date	Soumis par	Approuvé par

Aménagement public autour de la Mairie

Altitude (ref. mer): ± 0.00 = ####

Adresse :
Place de la Mairie 26350 Saint-Laurent-d'Onay

Maître d'ouvrage :
Commune de Saint-Laurent-d'Onay
Place de la Mairie 26350 Saint-Laurent-d'Onay

Maître d'œuvre :
Lapourielle Cédric Architecte DPLG
1, rue des 3 Carreaux
26100 - ROMANS SUR ISERE
Tél 04 75 05 18 02 - N° 07298
contact@lapouriellearchi.com

BE VRD :
STADIA Ingénierie VRD

N° de projet :
LC.20.02

Echelle(s) : 1:100

Date : 30/04/2021

Contact : Cédric Lapourielle

Phase de projet :
PRO DCE

N° de plan :
PRO-02

Nom du plan :
PLACE PROJET
MISE A JOUR DU 30/04/2021

N° de tél contact :
04.75.05.18.02

Email :
contact@lapouriellearchi.com

\\MPSIO\ENVIRON\Enigmes_LAPLC.20.02 - Place - St Laurent d'Onay\Acad\PRO DCE - STLDONAY - 2021.03.08.pln